
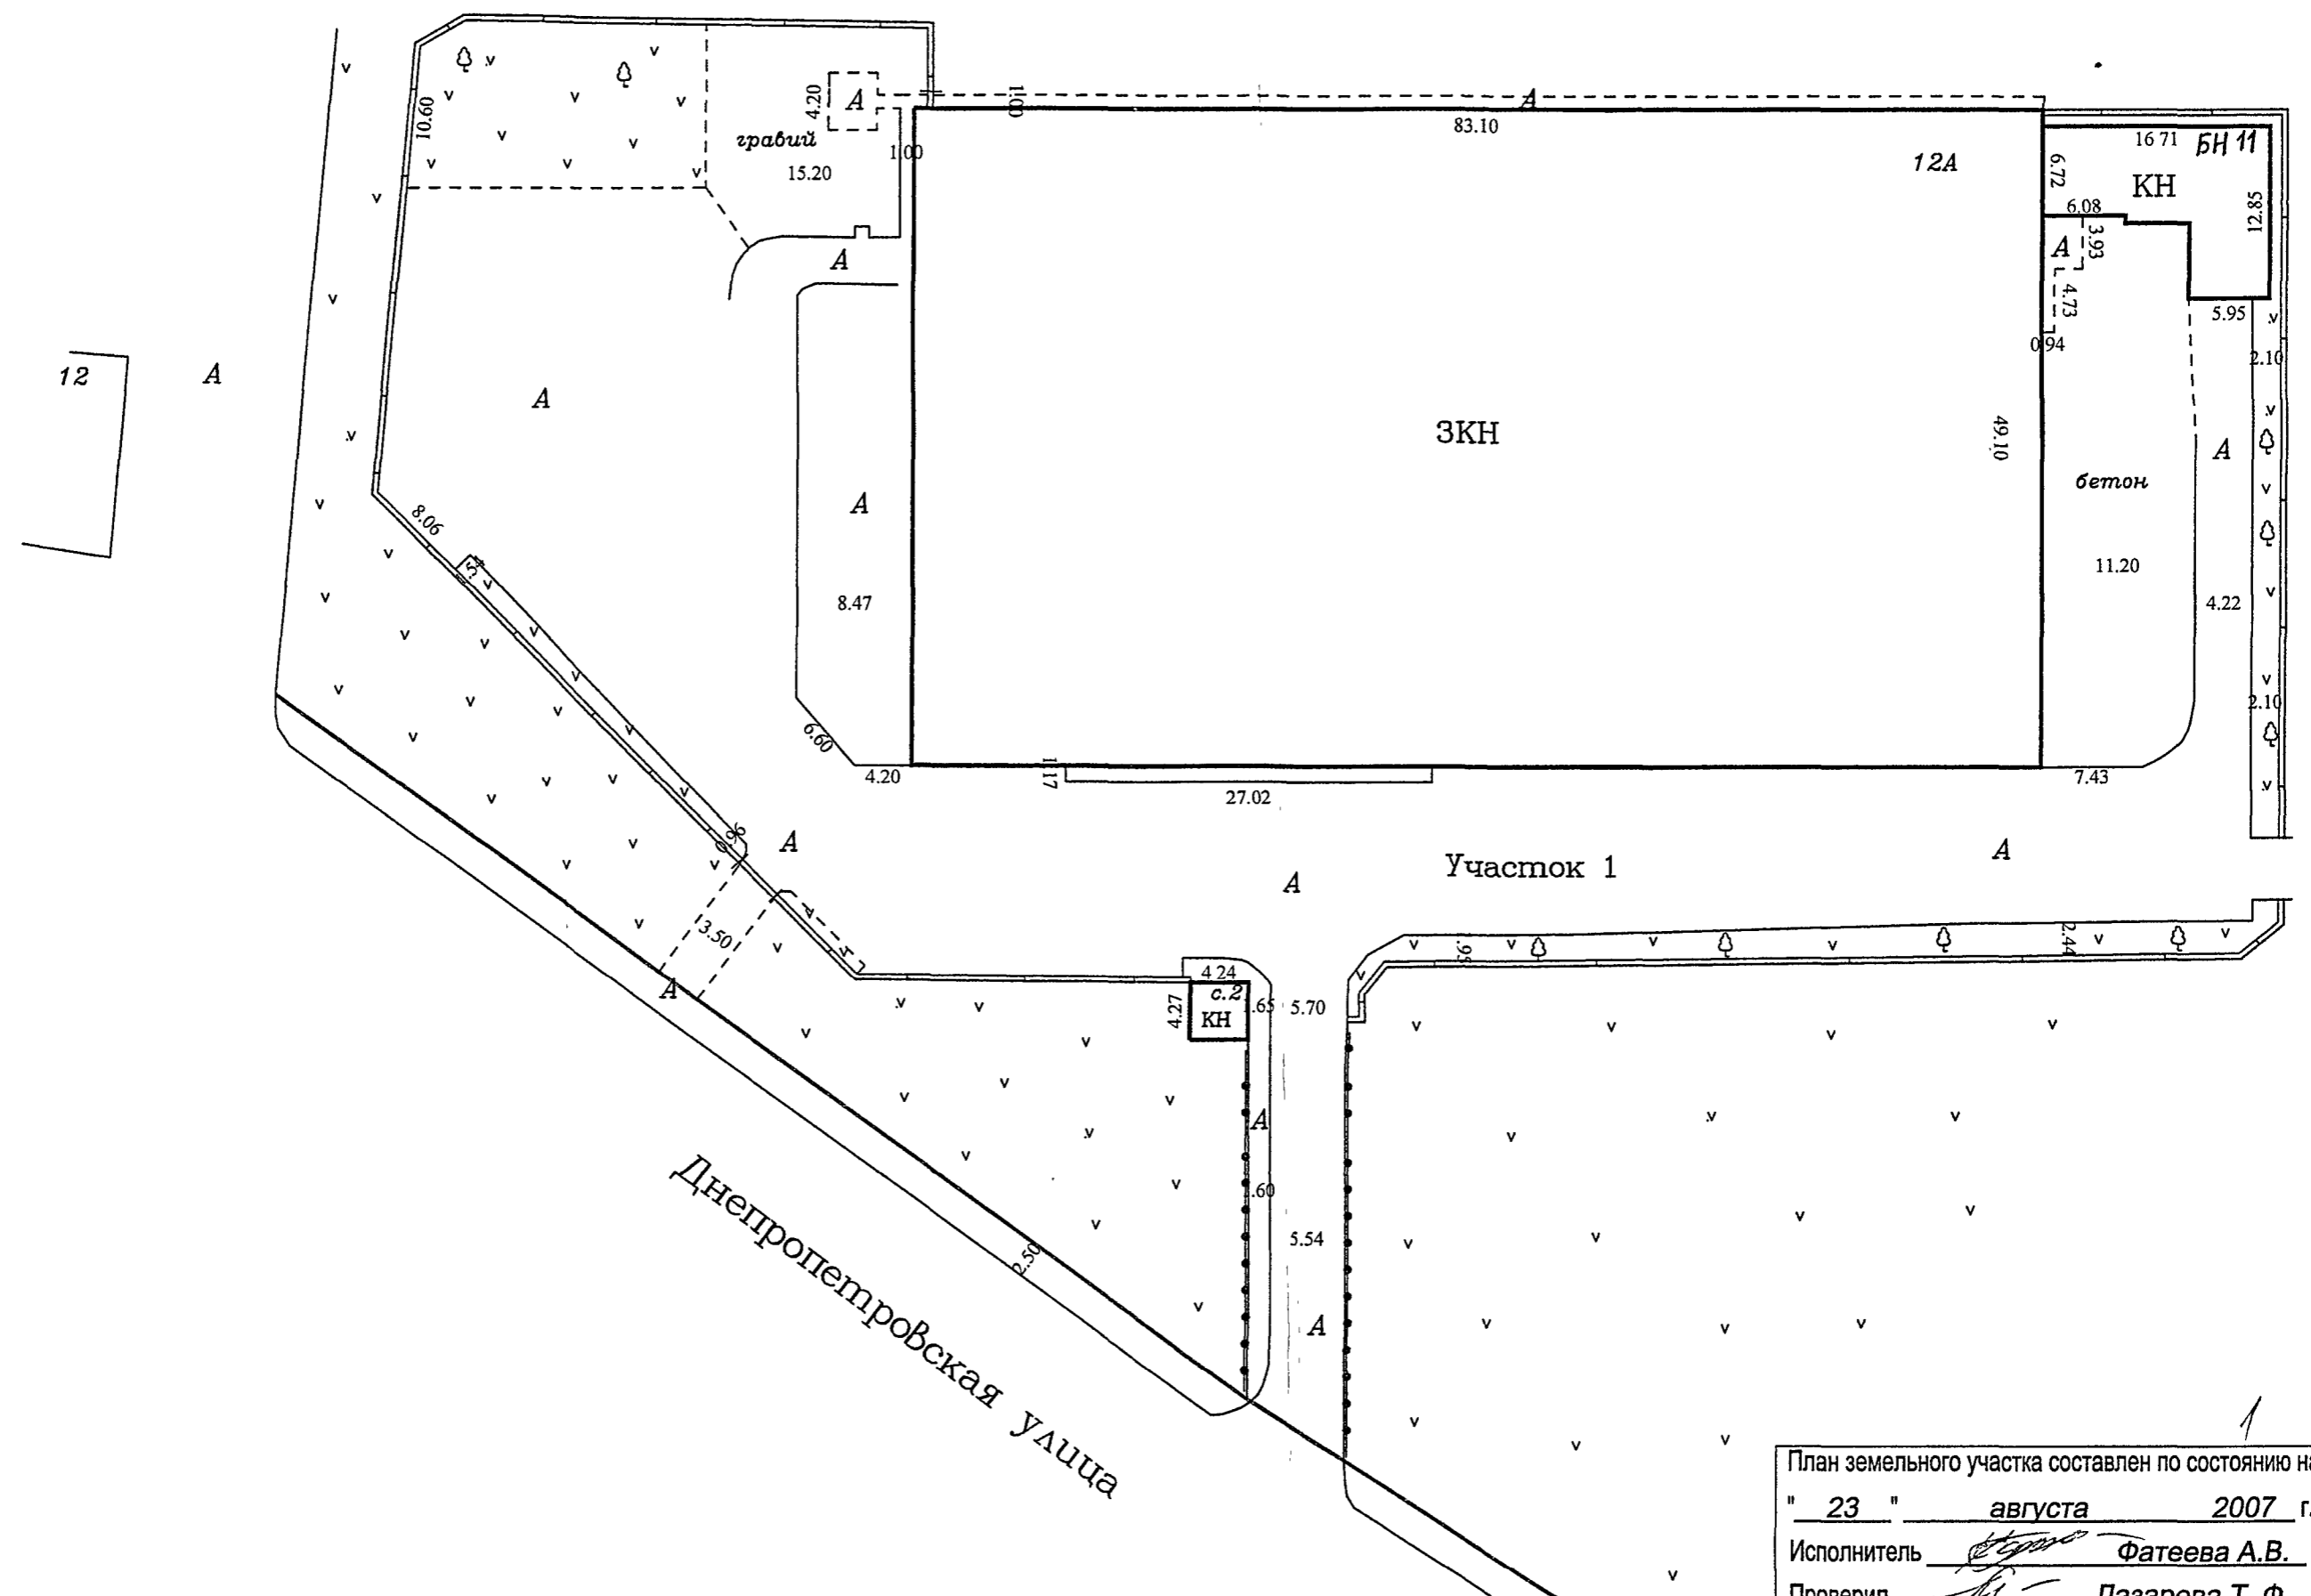


Архивная копия  
Архивное управление  
ГБУ МосгорБТИ

**ПЛАН ЗЕМЕЛЬНОГО УЧАСТКА**  
по адресу: Днепропетровская улица  
наименование ул. (просп. Бульв. и т.д.)  
домовл.(вл.) 12А дом \_\_\_\_\_  
нужное подчеркнуть  
корпус \_\_\_\_\_ строение(сооружение) \_\_\_\_\_  
нужное подчеркнуть  
квартал № 2879 Южного АОг.Москвы

Подписано  
№ 22.08.07.35.11413  
АРХИВНАЯ КОПИЯ  
от \_\_\_\_\_  
ин-сь \_\_\_\_\_  
Заместитель начальника  
отдела обработки запросов  
Архивного управления  
Ю.В. Шельганова

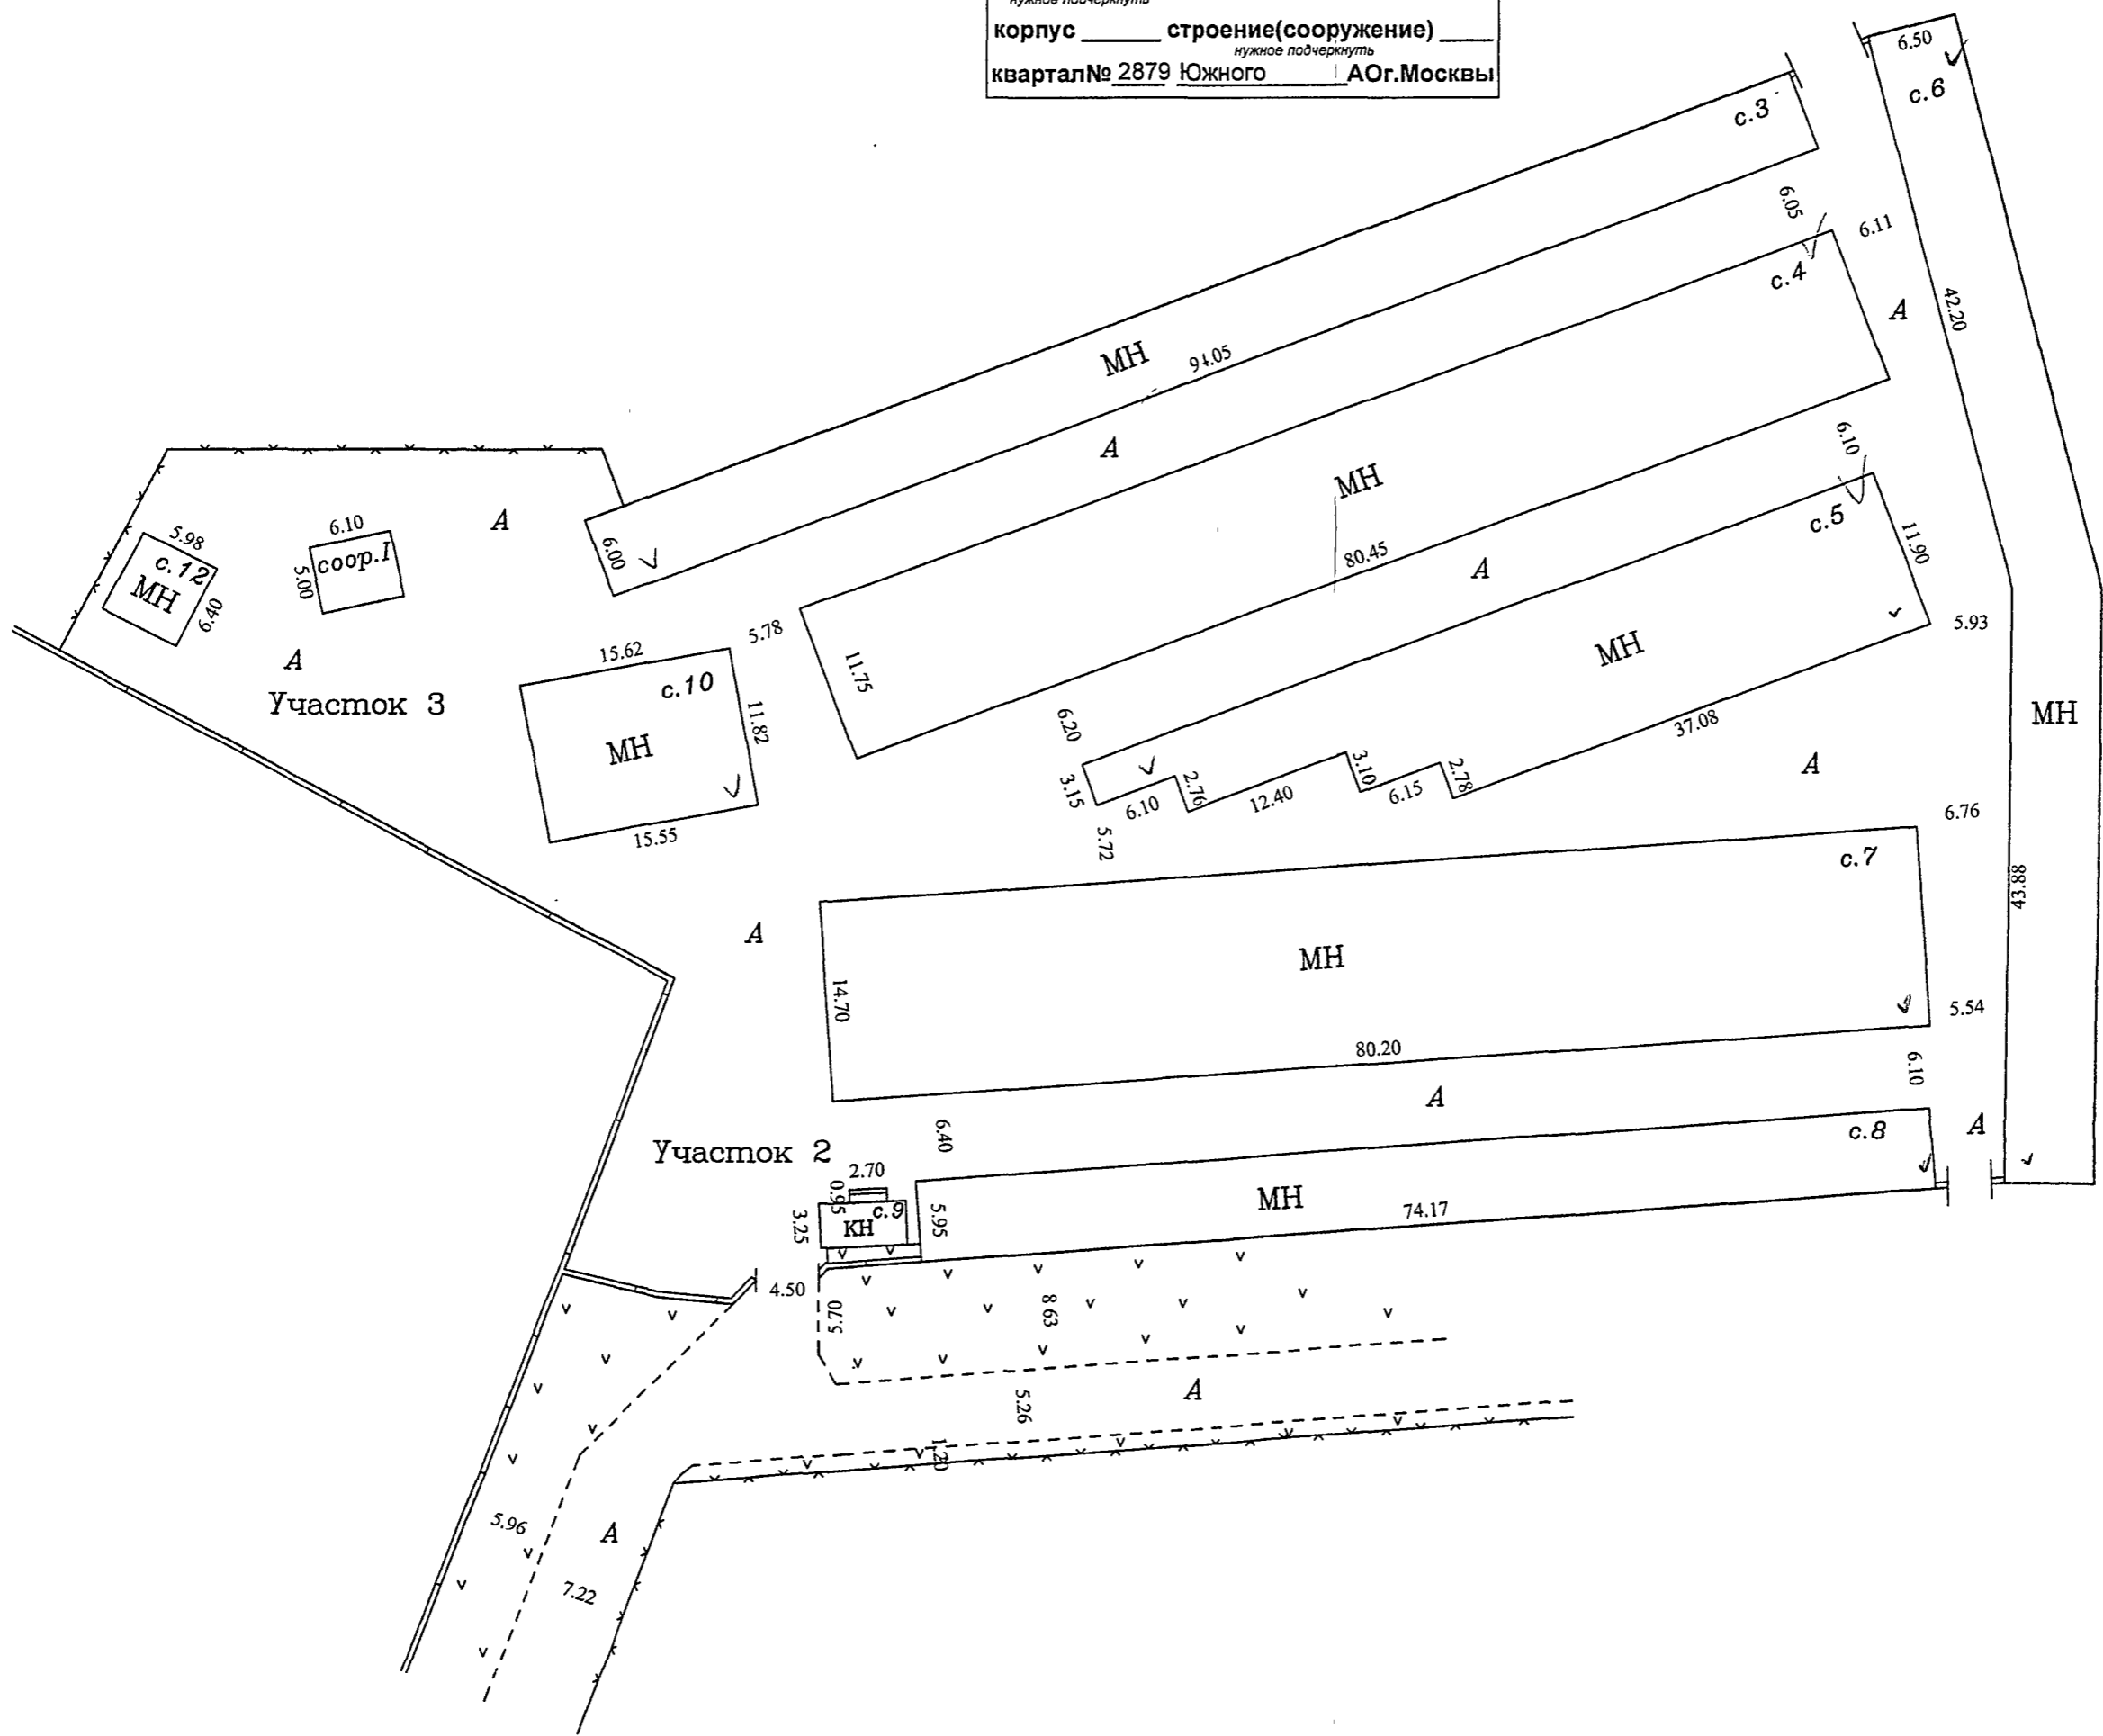

План земельного участка составлен по состоянию на  
" 23 " августа 2007 г.  
Исполнитель Фатеева А.В.  
Проверил Лазарева Т.Ф.  
" 23 " октября 2007 г.

Масштаб 1:500

*Лазарева Т.Ф.*